


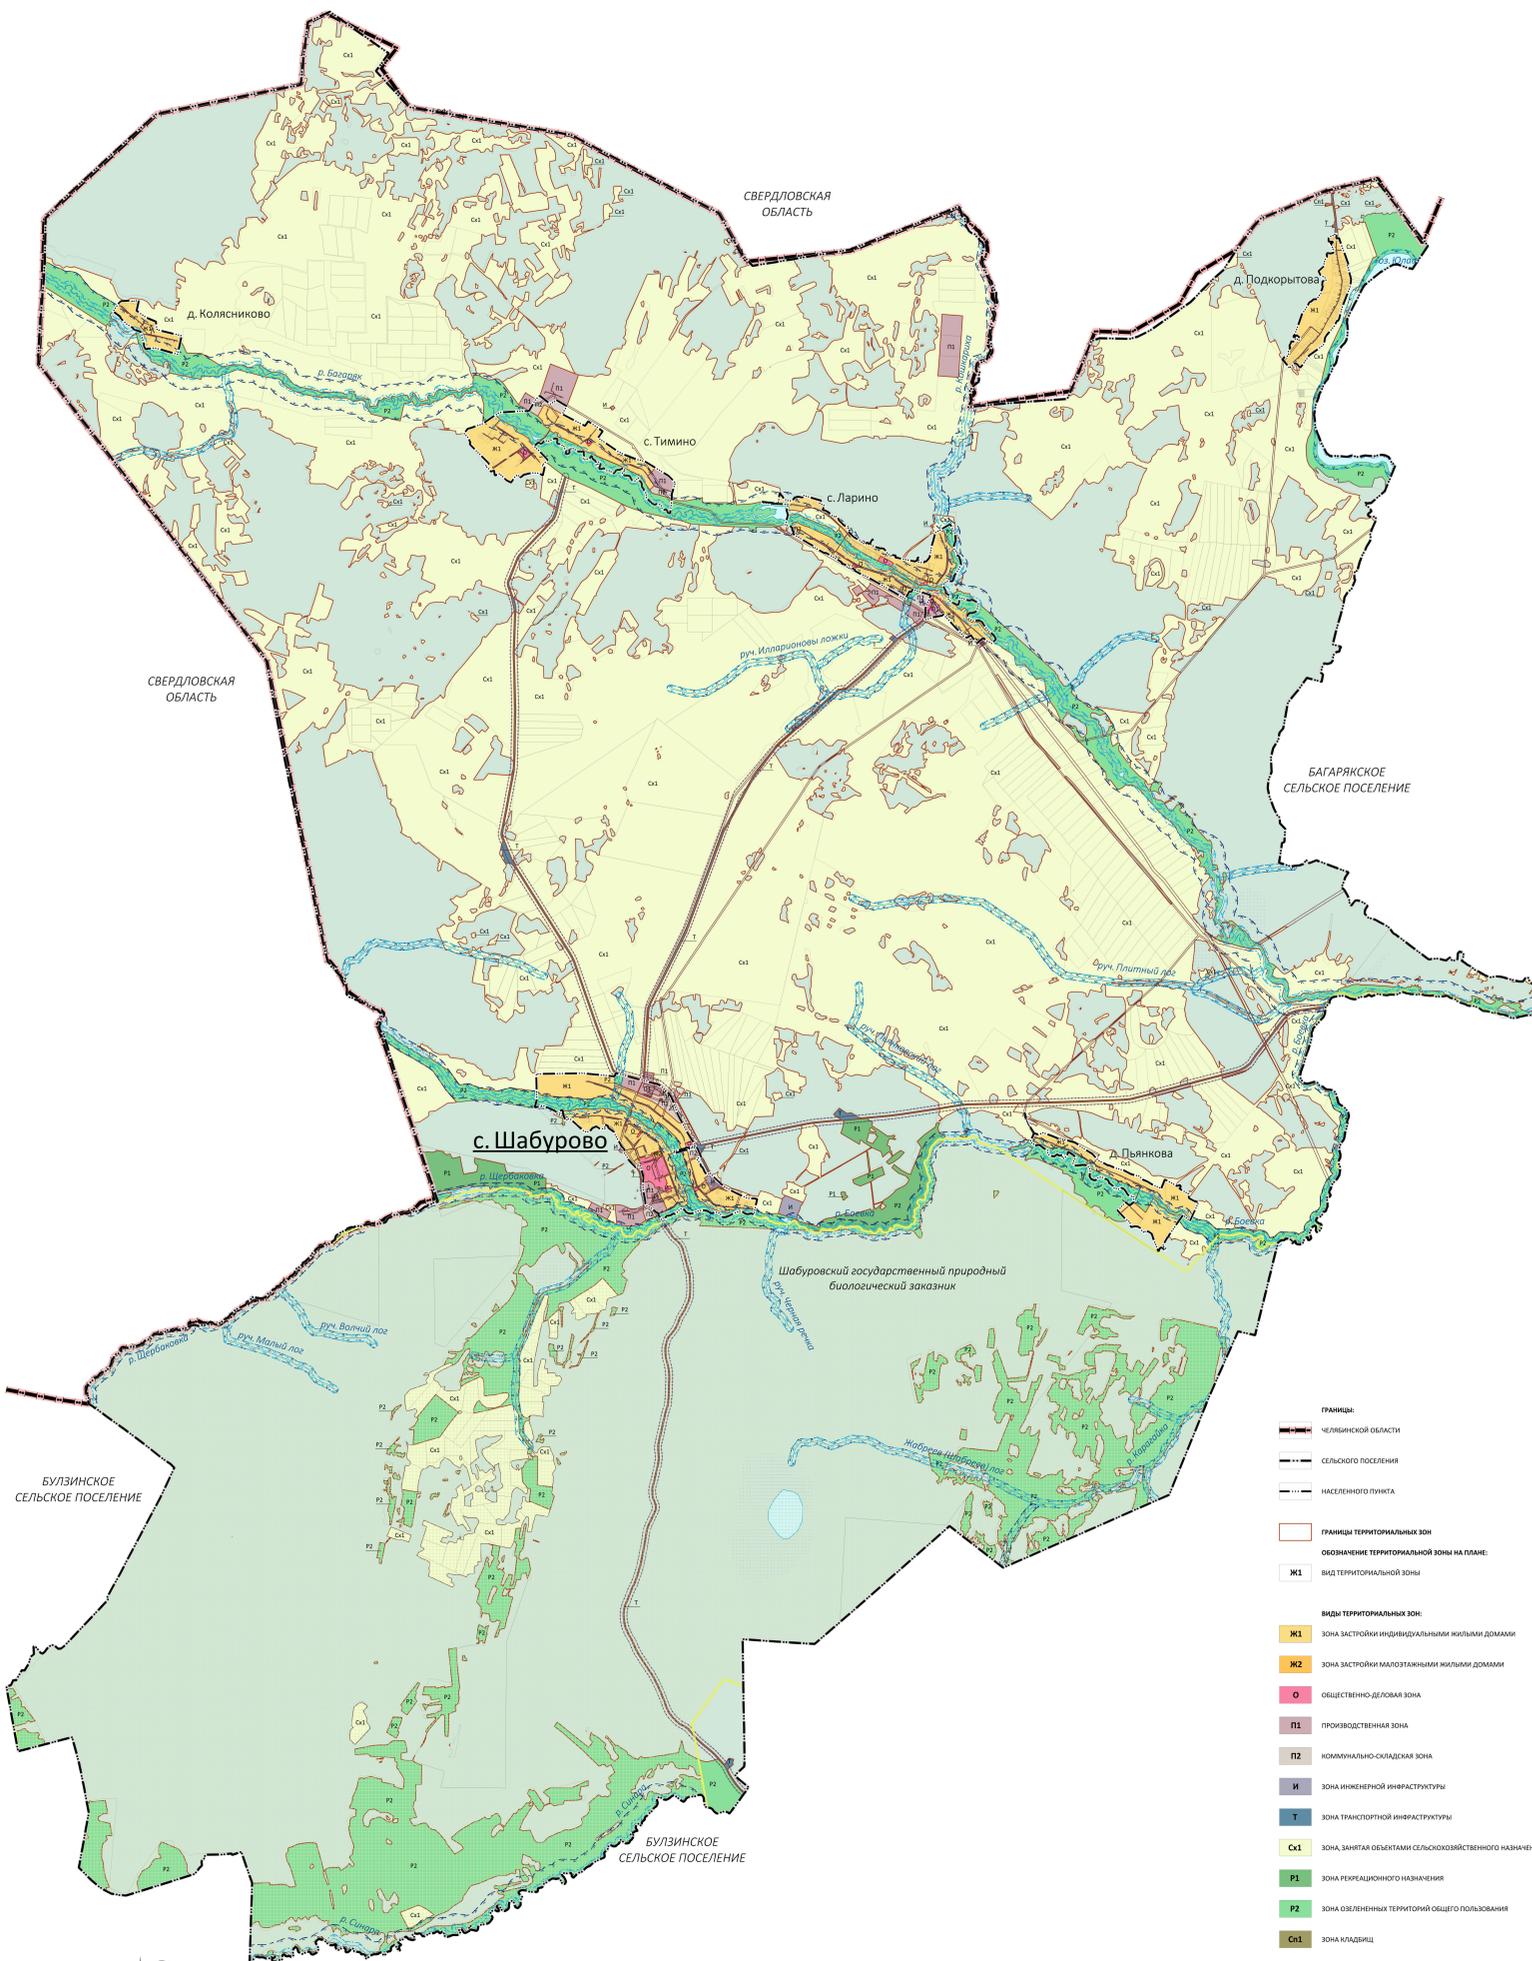

ШАБУРОВСКОЕ СЕЛЬСКОЕ ПОСЕЛЕНИЕ

ПРАВИЛА ЗЕМЛЕПОЛЬЗОВАНИЯ И ЗАСТРОЙКИ

КАРТА ГРАДОСТРОИТЕЛЬНОГО ЗОНИРОВАНИЯ




- ГРАНИЦА:**
- ЧЕЛВИНСКОЙ ОБЛАСТИ
 - СЕЛЬСКОГО ПОСЕЛЕНИЯ
 - НАСЕЛЕННОГО ПУНКТА
 - ГРАНИЦЫ ТЕРРИТОРИАЛЬНЫХ ЗОН
- ОБЪЯВЛЕНИЕ ТЕРРИТОРИАЛЬНОЙ ЗОНЫ НА ПЛАНЕ:**
- Ж1, Ж2, О, П1, П2, И, Т, Сх1, Р1, Р2, Скл1
- ВИДЫ ТЕРРИТОРИАЛЬНЫХ ЗОН:**
- Ж1 ЗОНА ЗАСТРОЙКИ ИНДИВИДУАЛЬНЫМИ ЖИЛЬНЫМИ ДОМАМИ
 - Ж2 ЗОНА ЗАСТРОЙКИ МАЛОэтажными ЖИЛЬНЫМИ ДОМАМИ
 - О ОБЩЕСТВЕННО-ДЕЛОВАЯ ЗОНА
 - П1 ПРОМЫШЛЕННАЯ ЗОНА
 - П2 КОММУНАЛЬНО-СКОПЛАДНАЯ ЗОНА
 - И ЗОНА ИНЖЕНЕРНОЙ ИНФРАСТРУКТУРЫ
 - Т ЗОНА ТРАНСПОРТНОЙ ИНФРАСТРУКТУРЫ
 - Сх1 ЗОНА, ЗАНЯТА ОБЪЕКТАМИ СЕЛЬСКОХОЗЯЙСТВЕННОГО НАЗНАЧЕНИЯ
 - Р1 ЗОНА РЕКРЕАЦИОННОГО НАЗНАЧЕНИЯ
 - Р2 ЗОНА ОЗЕЛЕНЕННЫХ ТЕРРИТОРИЙ ОБЩЕГО ПОЛЬЗОВАНИЯ
 - Скл1 ЗОНА КЛАДЕЙ
- Зоны с особыми условиями использования территории:**
- ГОСУДАРСТВЕННЫЙ ПРИРОДНЫЙ ЗАКАЗНИК
 - ЗАЩИТНАЯ ЗОНА ОБЪЕКТА КУЛЬТУРНОГО НАСЛЕДИЯ
 - САНИТАРНО-ЗАЩИТНАЯ ЗОНА ПРЕДПРИЯТИЙ, СООРУЖЕНИЙ И ДРУГИХ ОБЪЕКТОВ
 - ОХРАННАЯ ЗОНА ИНЖЕНЕРНЫХ КОММУНИКАЦИЙ
 - ВОДООХРАННАЯ ЗОНА
 - ПРИБЕРЕЖНАЯ ЗАЩИТНАЯ ПОЛОСА
 - ПРИБРОДНО-ПЛОСКОУВЯЖЕННАЯ ПОЛОСА
- Лесной фонд**
- Водные объекты**

Д. ПОДКОРЬТОВА, М 1:10000




Д. ПЬЯНКОВА, М 1:10000

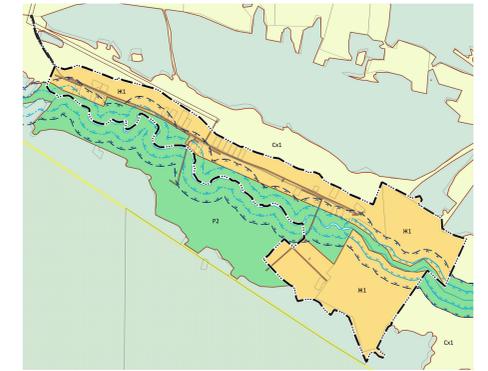


С. ТИМИНО, М 1:10000




С. ЛАРИНО, М 1:10000

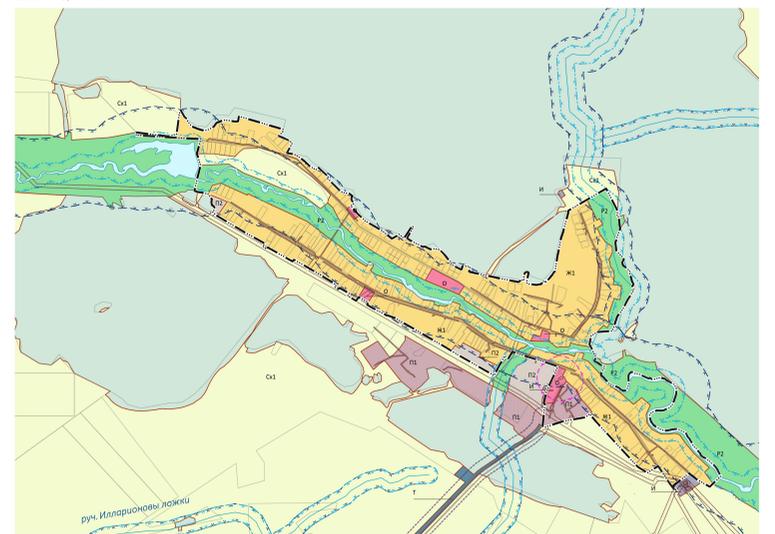

С. ШАБУРОВО, М 1:10000

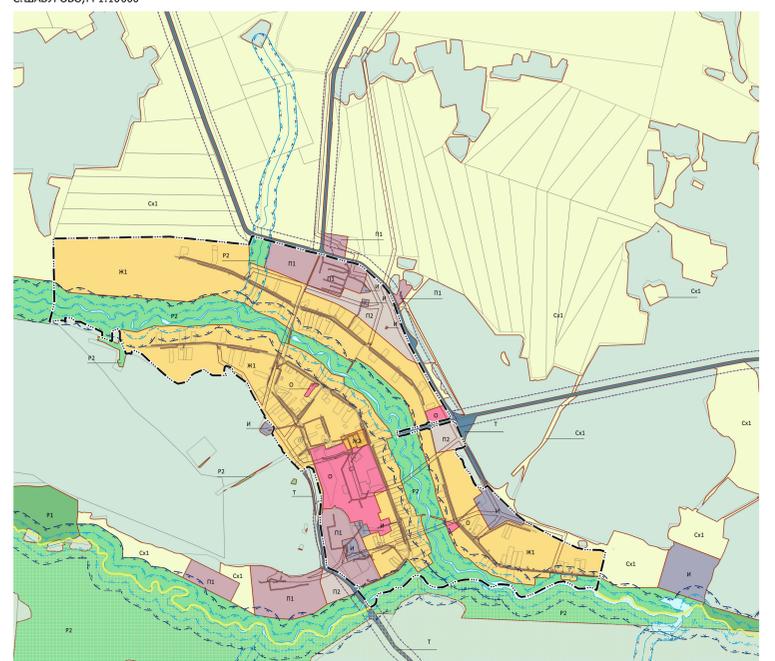

Д. КОЛЯСНИКОВО, М 1:10000

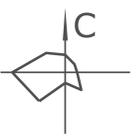

МАСШТАБ 1:25 000
В 1 сантиметре 250 метров

250 0 500 1000 1500 2000 2500

ЧЕЛВИНСКИЙ ПРОЕКТНЫЙ ИНСТИТУТ
ЧЕЛВИНСКИЙ ГРАДСТРОИТЕЛЬНО-ПРОЕКТИРОВАТЕЛЬСКИЙ ИНСТИТУТ

РАЙОННОЕ ГАИТИ ЗАДАНИЕ НА ПРОВЕДЕНИЕ РАБОТ ПО СОСТАВЛЕНИЮ ПРАВИЛ ЗЕМЛЕПОЛЬЗОВАНИЯ И ЗАСТРОЙКИ ШАБУРОВСКОГО СЕЛЬСКОГО ПОСЕЛЕНИЯ КОММУНАЛЬНО-СКОПЛАДНОЙ РАЙОННОЙ ТЕРРИТОРИАЛЬНОЙ ОБЛАСТИ

ПРАВИЛА ЗЕМЛЕПОЛЬЗОВАНИЯ И ЗАСТРОЙКИ ШАБУРОВСКОГО СЕЛЬСКОГО ПОСЕЛЕНИЯ

КАРТА ГРАДОСТРОИТЕЛЬНОГО ЗОНИРОВАНИЯ

ПРЕДСЕДТЕЛЬ КООПЕРАТИВА КОУРЛОВ С.П.
ОТДЕЛ ГЕНЕРАЛЬНОГО ПЛАНА

НАЧАЛЬНИК ОТДЕЛА КОЗЛОВ А.М.
ГЛАВНЫЙ ИНЖЕНЕР ПРОЕКТА ПОПОВ А.Е.
ИНЖЕНЕР ПРОЕКТА ТИШКОВА И.А.

ИЮНЬ 2023

ЧЕЛВИНСК